


"ПАЗАРИ ЮГ" ЕАД

Схема на обектите в ПП "Борово"
Конкурс № 1 - 2024 г.

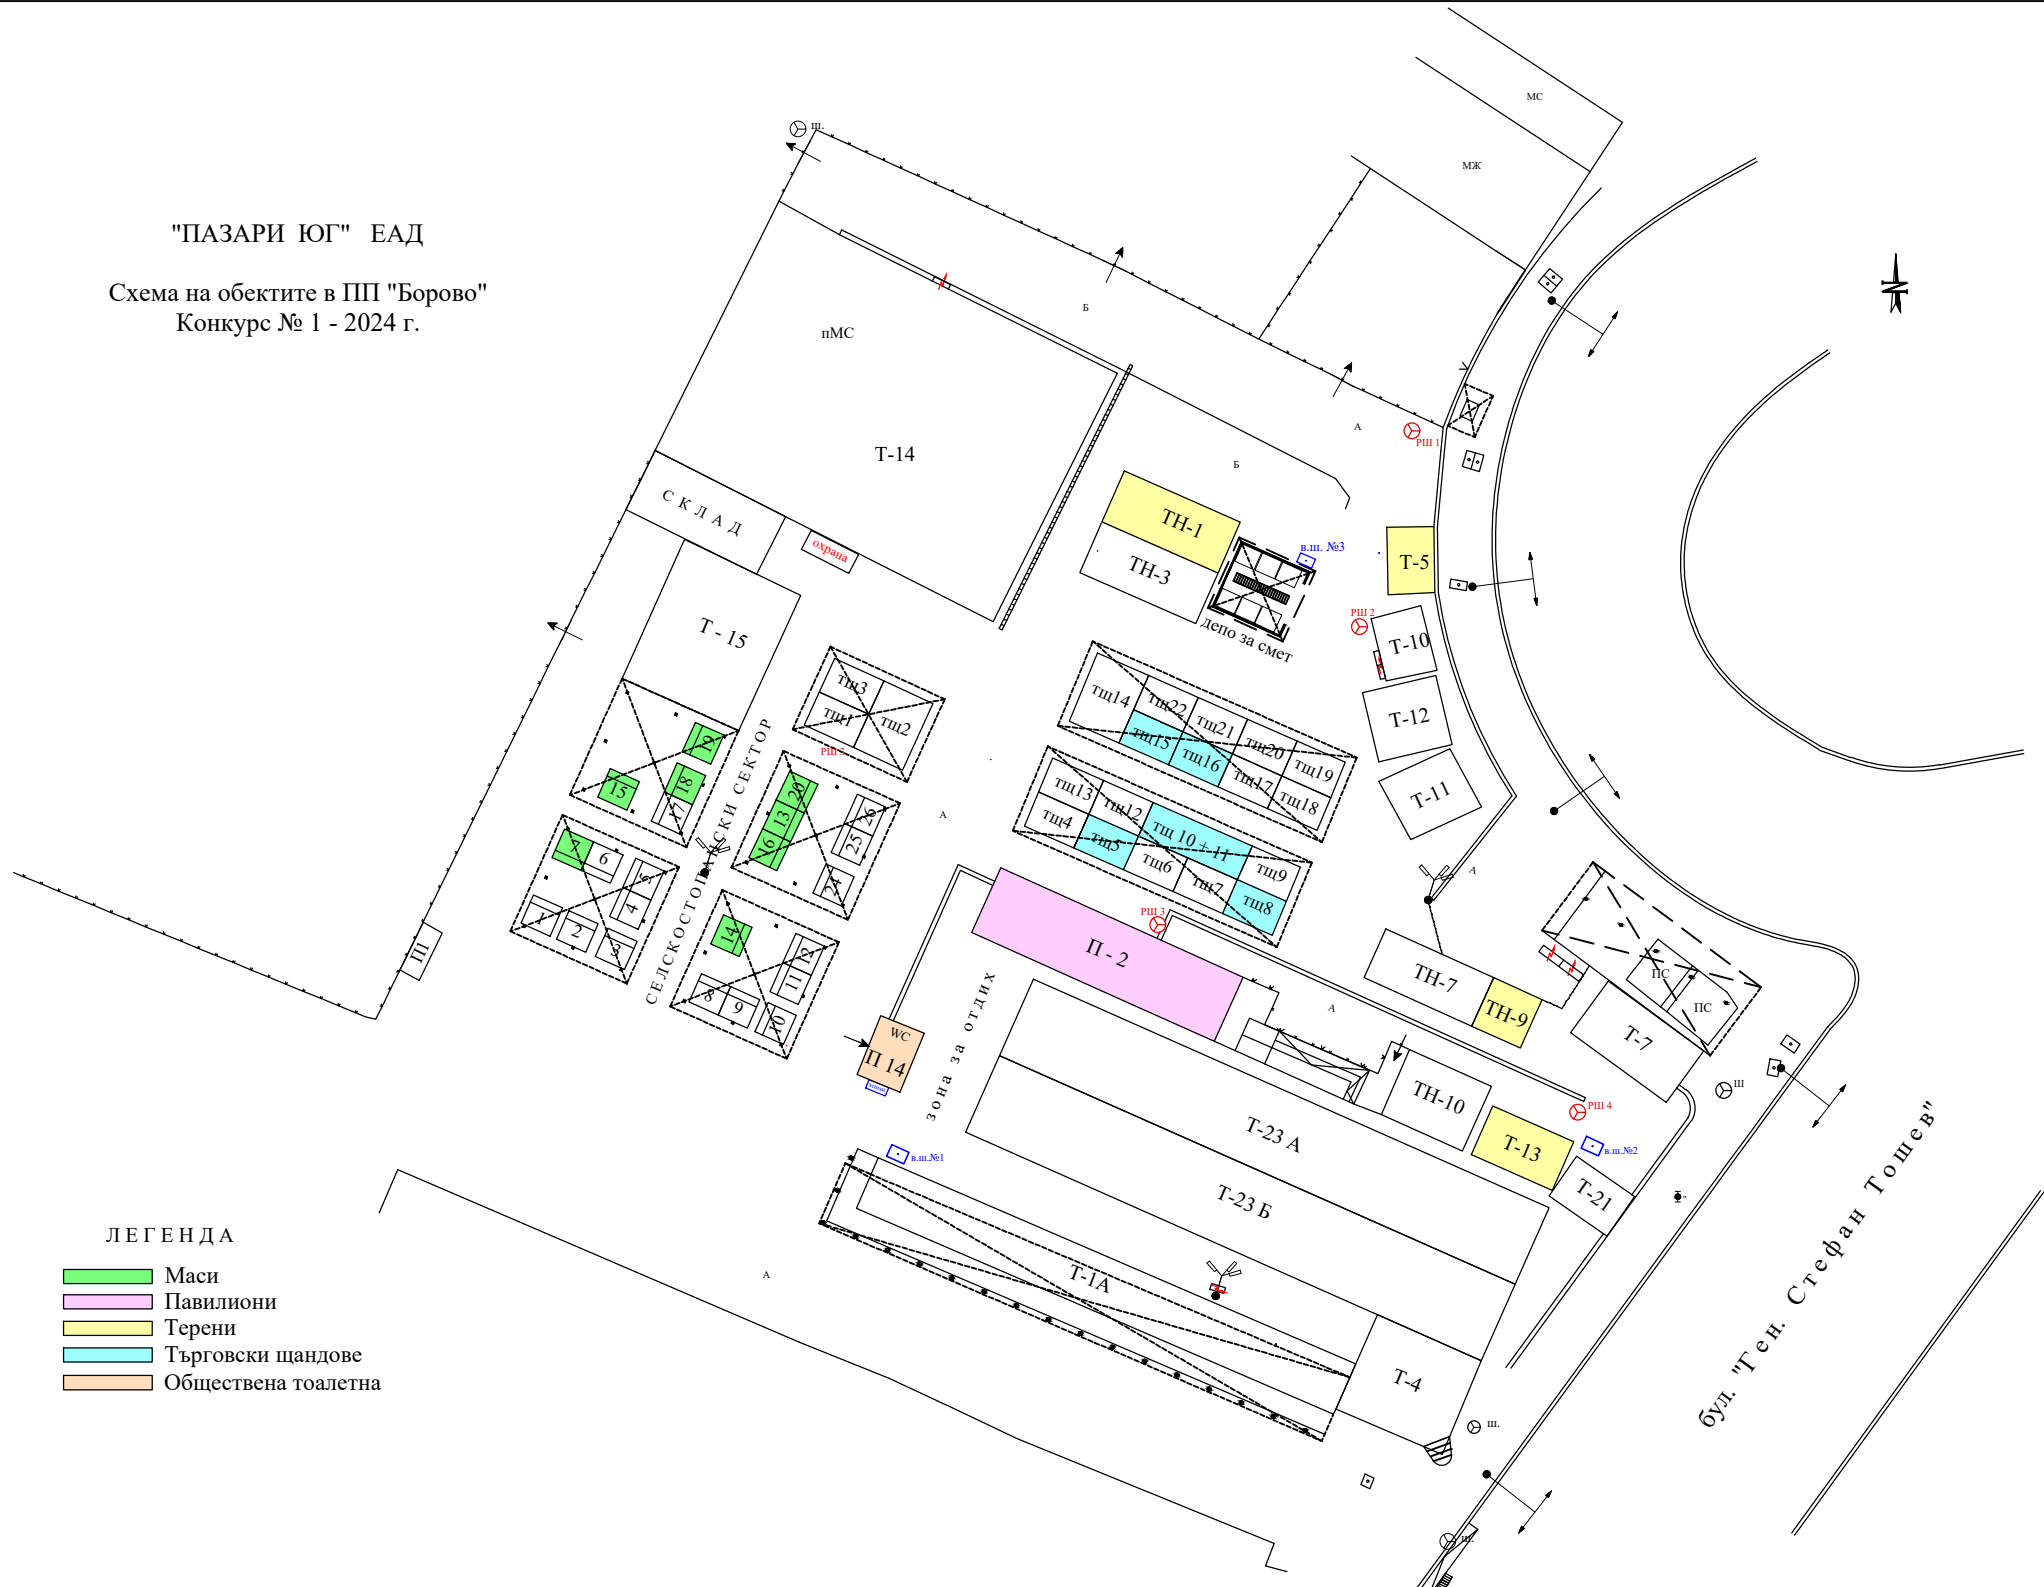

ЛЕГЕНДА

- Маси
- Павилиони
- Терени
- Търговски шандове
- Обществена тоалетна