


"ПАЗАРИ ЮГ" ЕАД

СХЕМА

на разположение на обектите в Базар "Гоце Делчев"  
бул. "Гоце Делчев" № 10  
Конкурс № 1 - 2024 г.

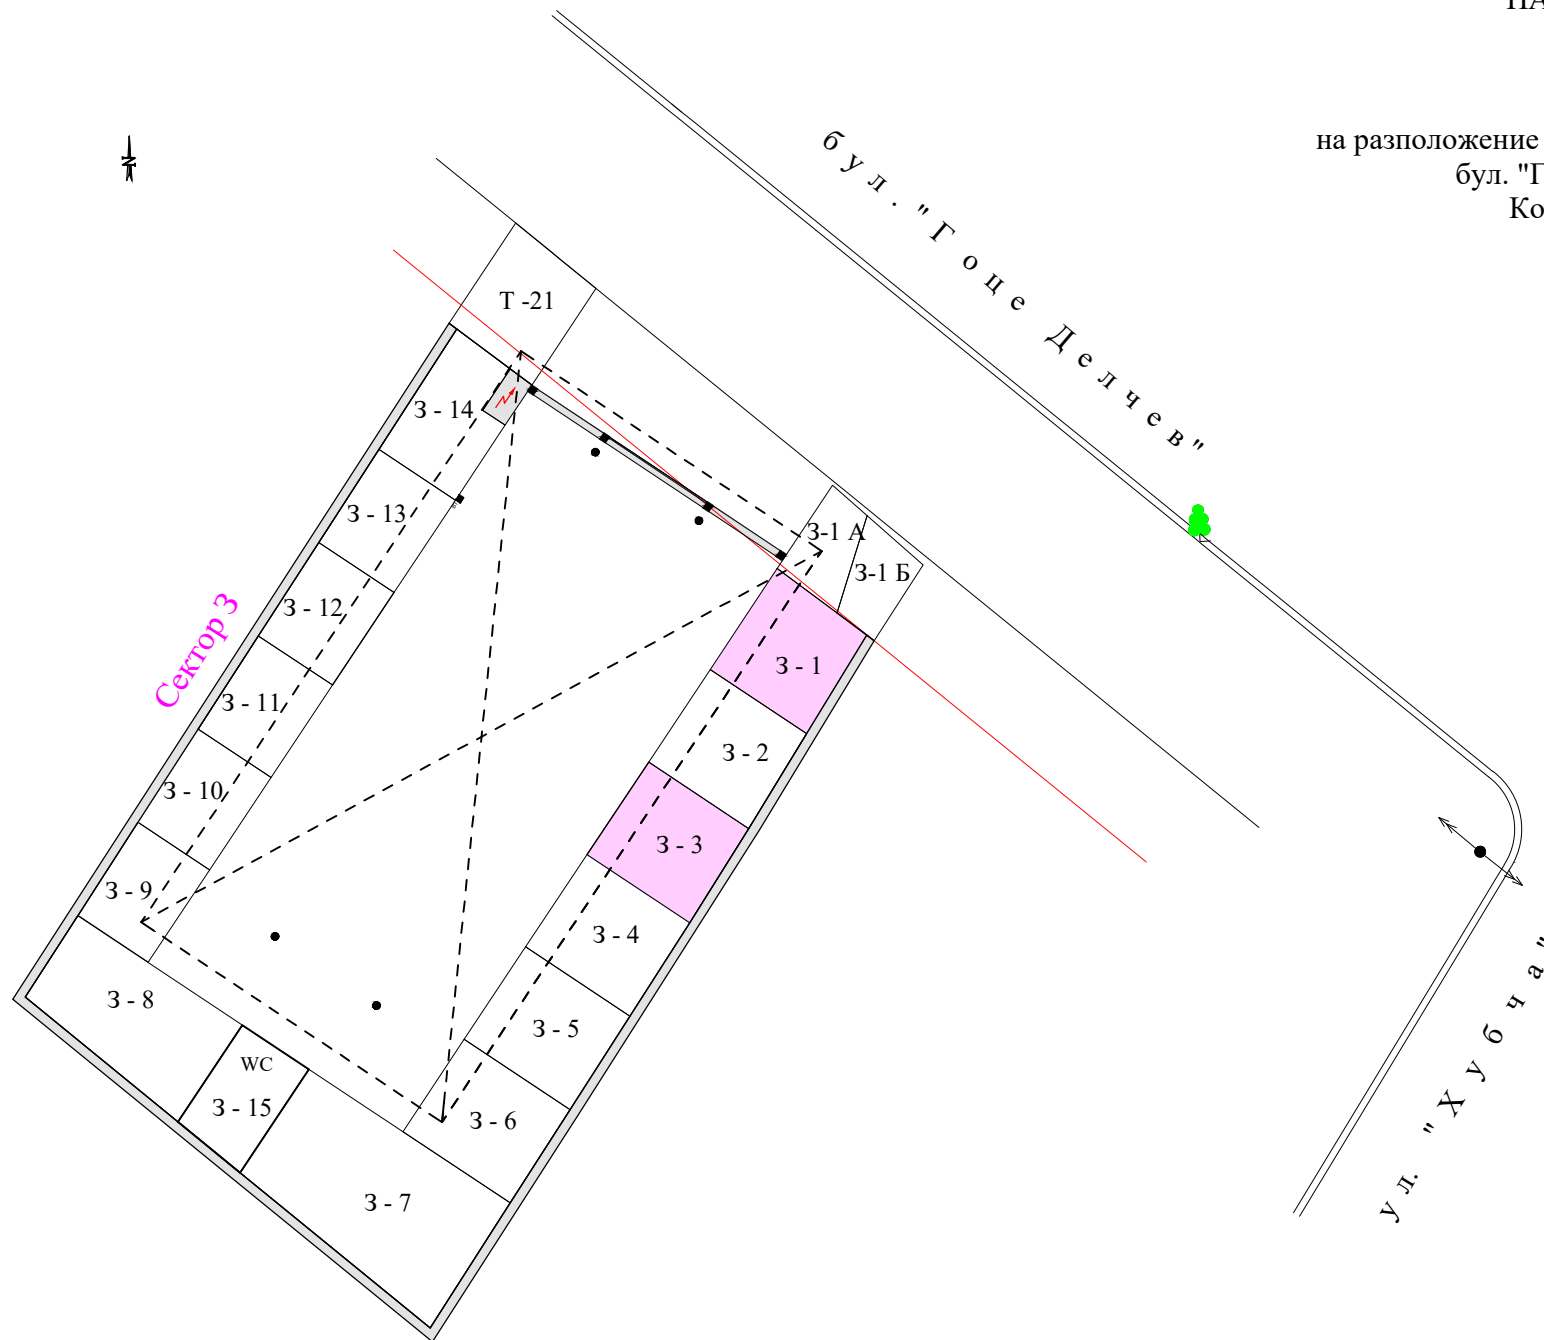

ЛЕГЕНДА

- |                                                                                       |               |
|---------------------------------------------------------------------------------------|---------------|
|  | Павилиони     |
|  | Терени        |
|  | Общ. тоалетна |