


"ПАЗАРИ ЮГ" ЕАД

СХЕМА

на разположение на обектите в Базар "Гоце Делчев"  
бул. "Гоце Делчев" № 10  
Конкурс № 2 - 2024 г.

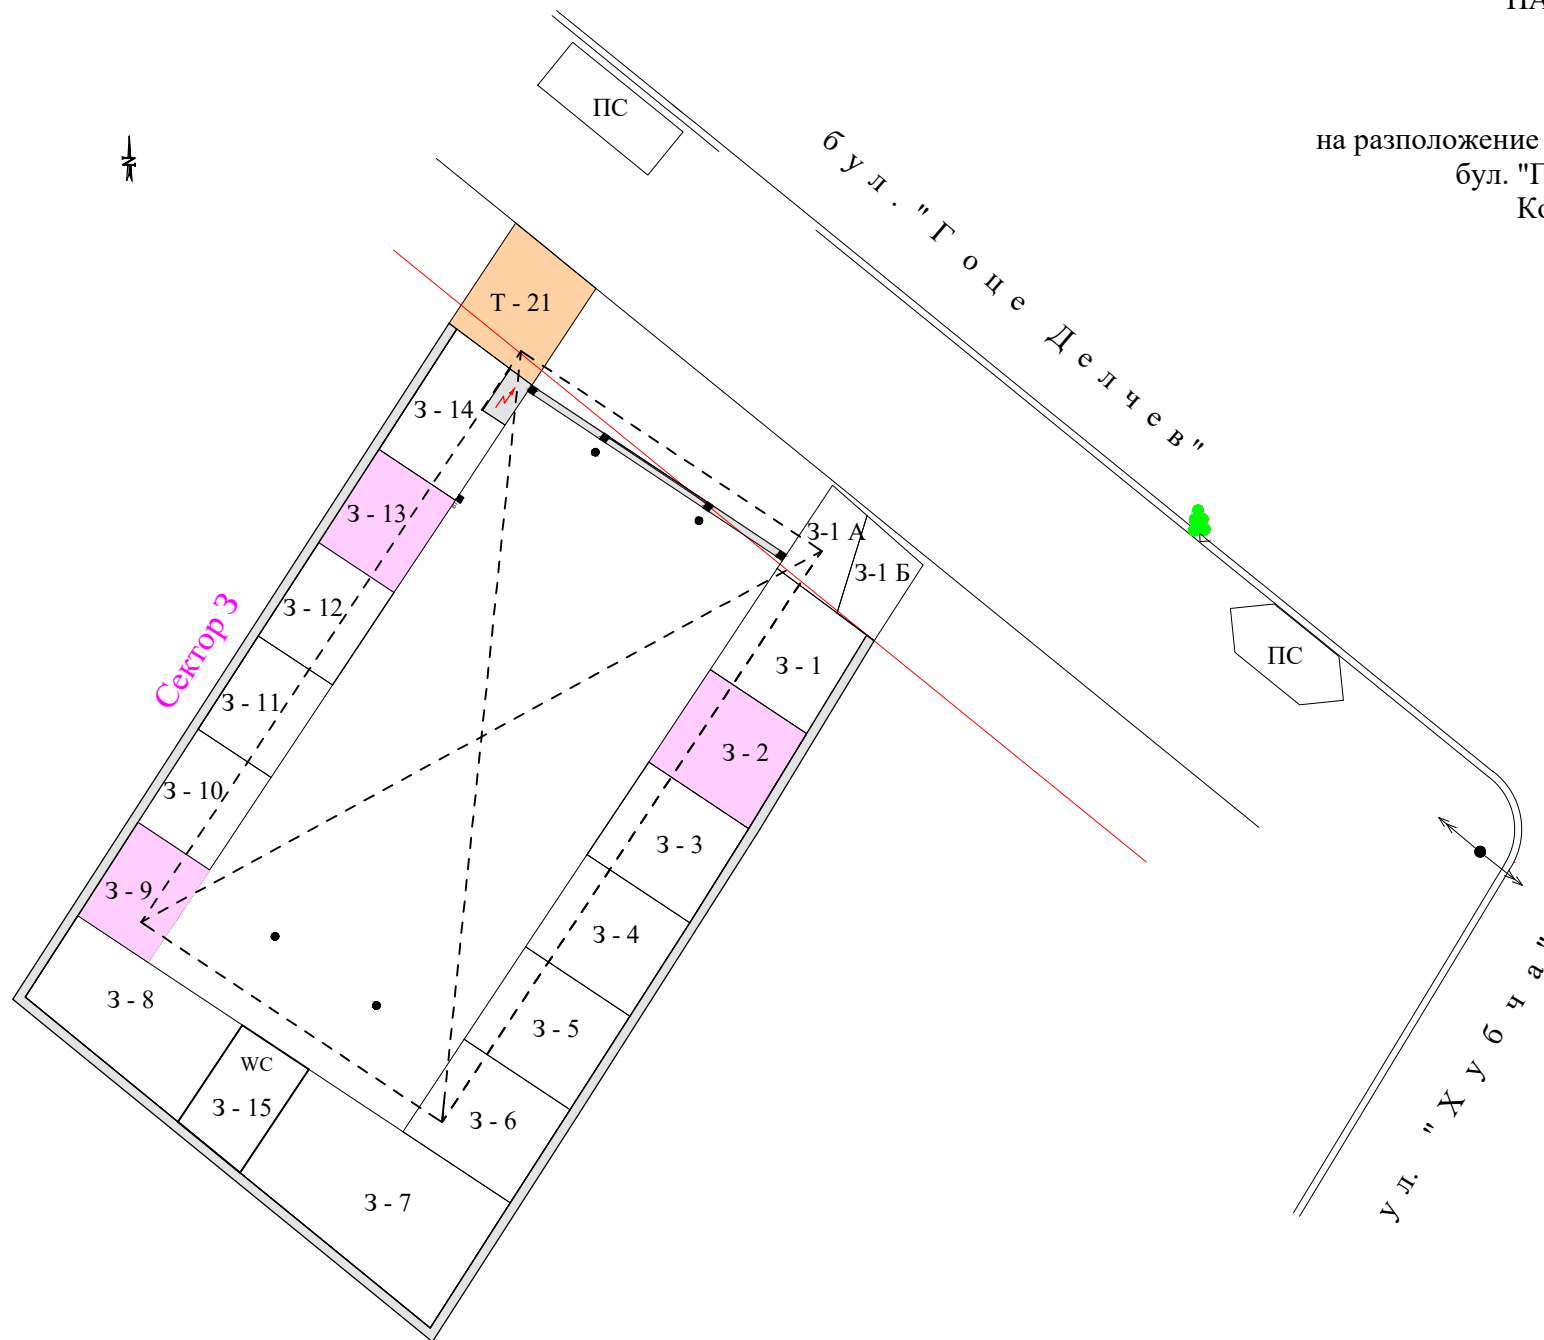

ЛЕГЕНДА

- Павилиони
- Терени