


"ПАЗАРИ ЮГ" ЕАД

СХЕМА

на разположение на обектите в Базар "Гоце Делчев"
бул. "Гоце Делчев" № 10
Конкурс № 1 - 2025 г.

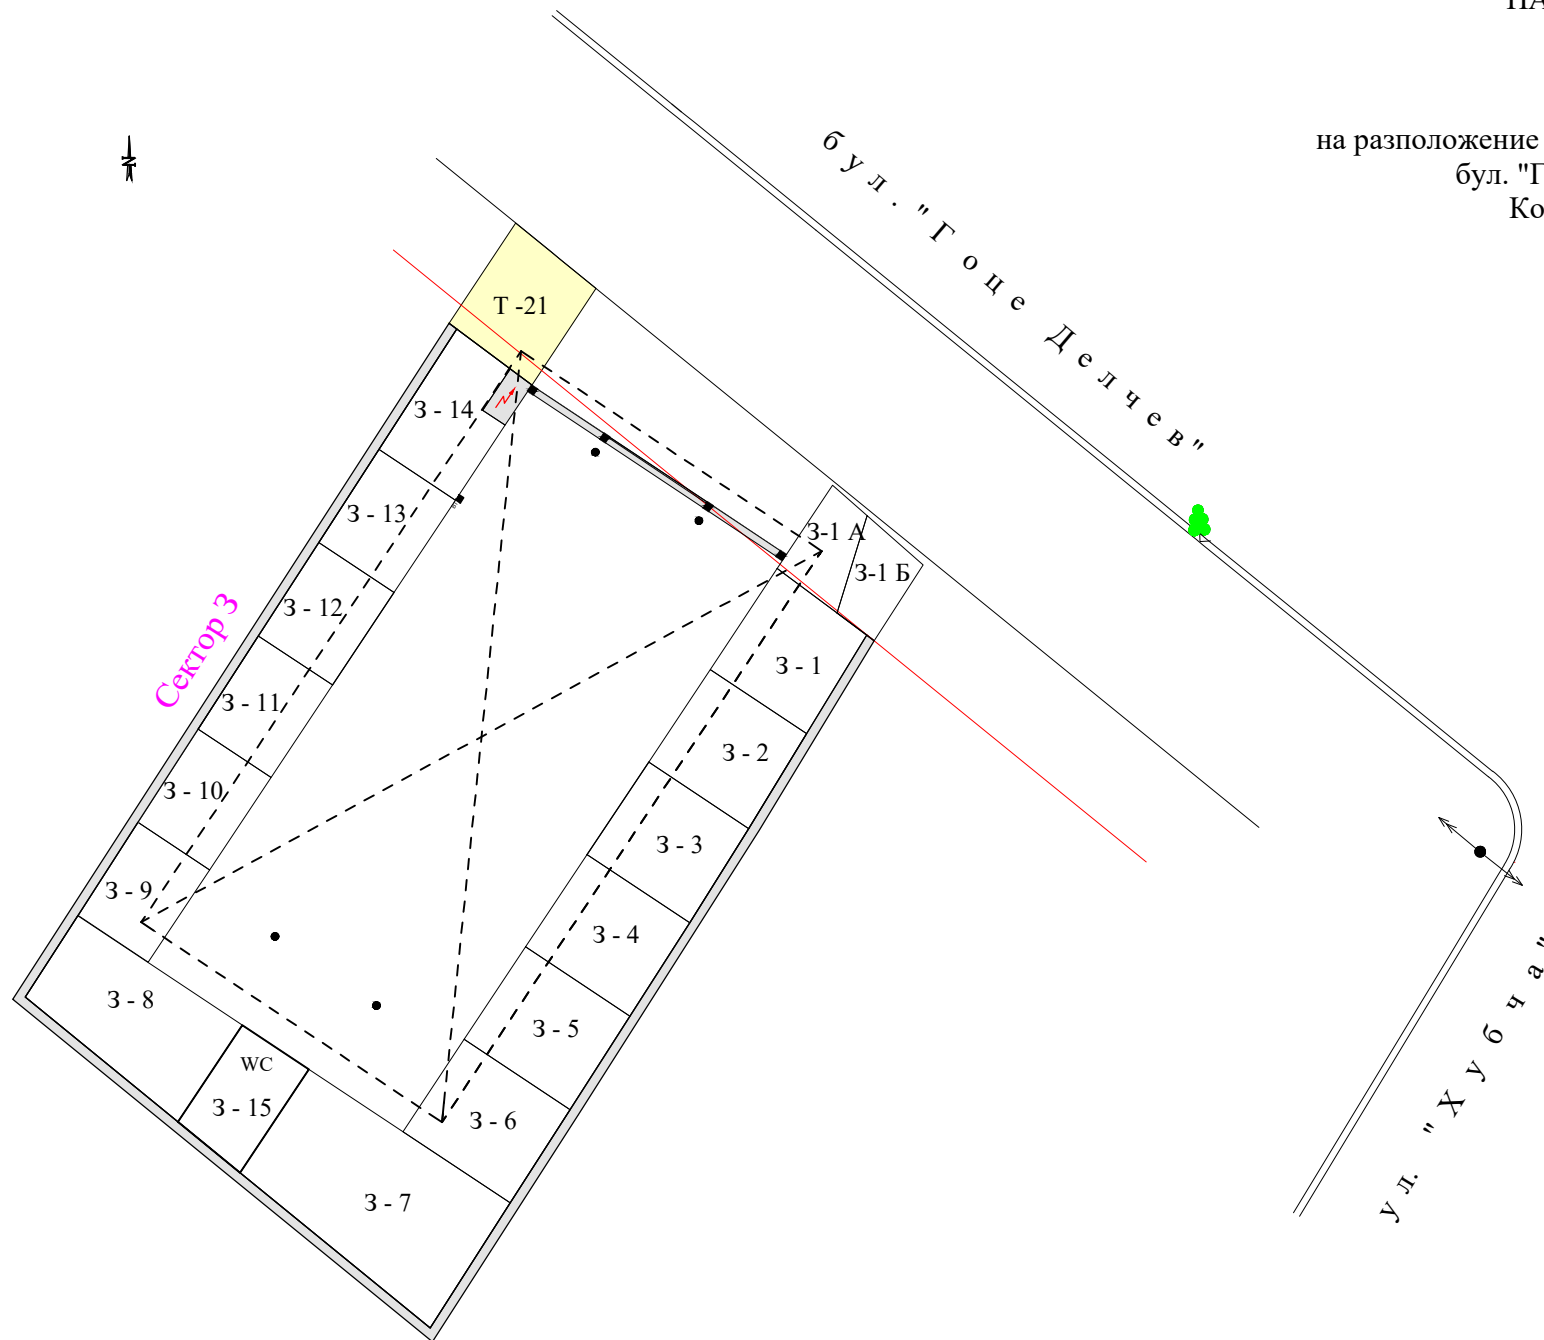

ЛЕГЕНДА

- | | |
|---|---------------|
|  | Павилиони |
|  | Терени |
|  | Общ. тоалетна |