


"ПАЗАРИ ЮГ" ЕАД
 Схема на обектите в ПП "Иван Вазов"
 Конкурс № 2 - 2025

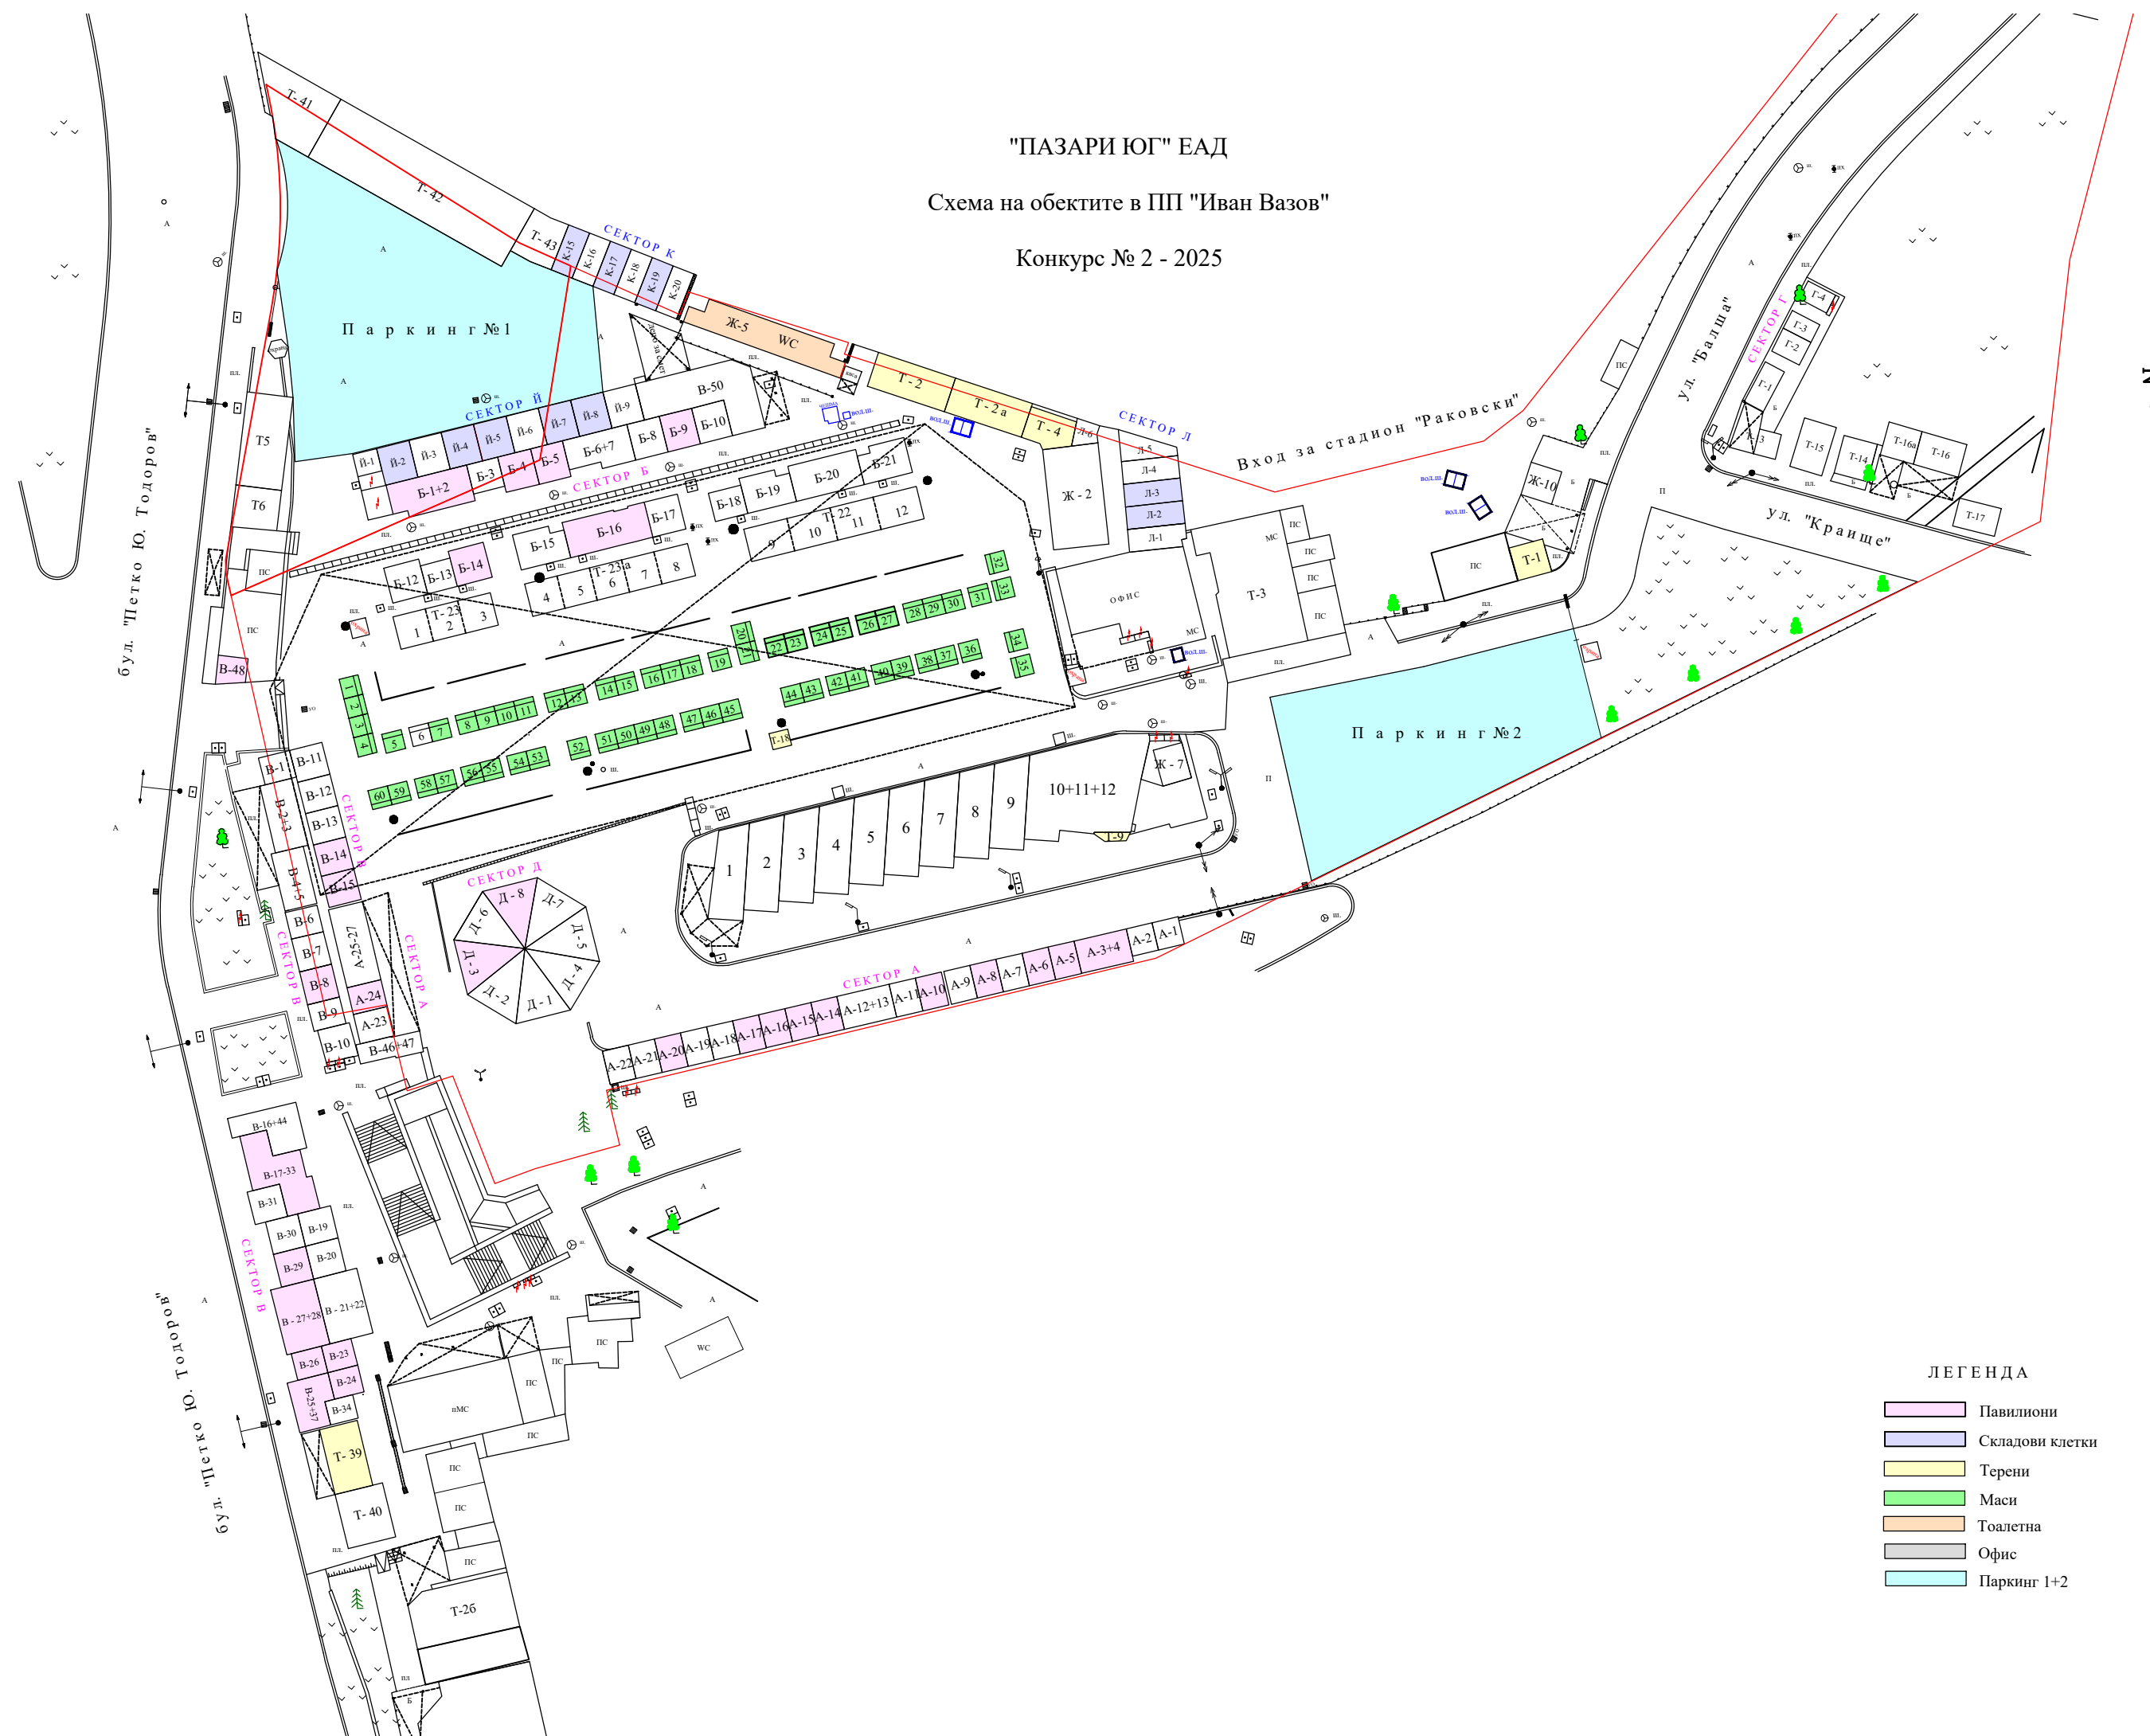

- ЛЕГЕНДА**
- Павилиони
 - Складови клетки
 - Терени
 - Масаи
 - Тоалетна
 - Офис
 - Паркинг 1+2