


"ПАЗАРИ ЮГ" ЕАД  
 Схема на обектите в ПП "Борово"  
 Конкурс № 2 - 2025

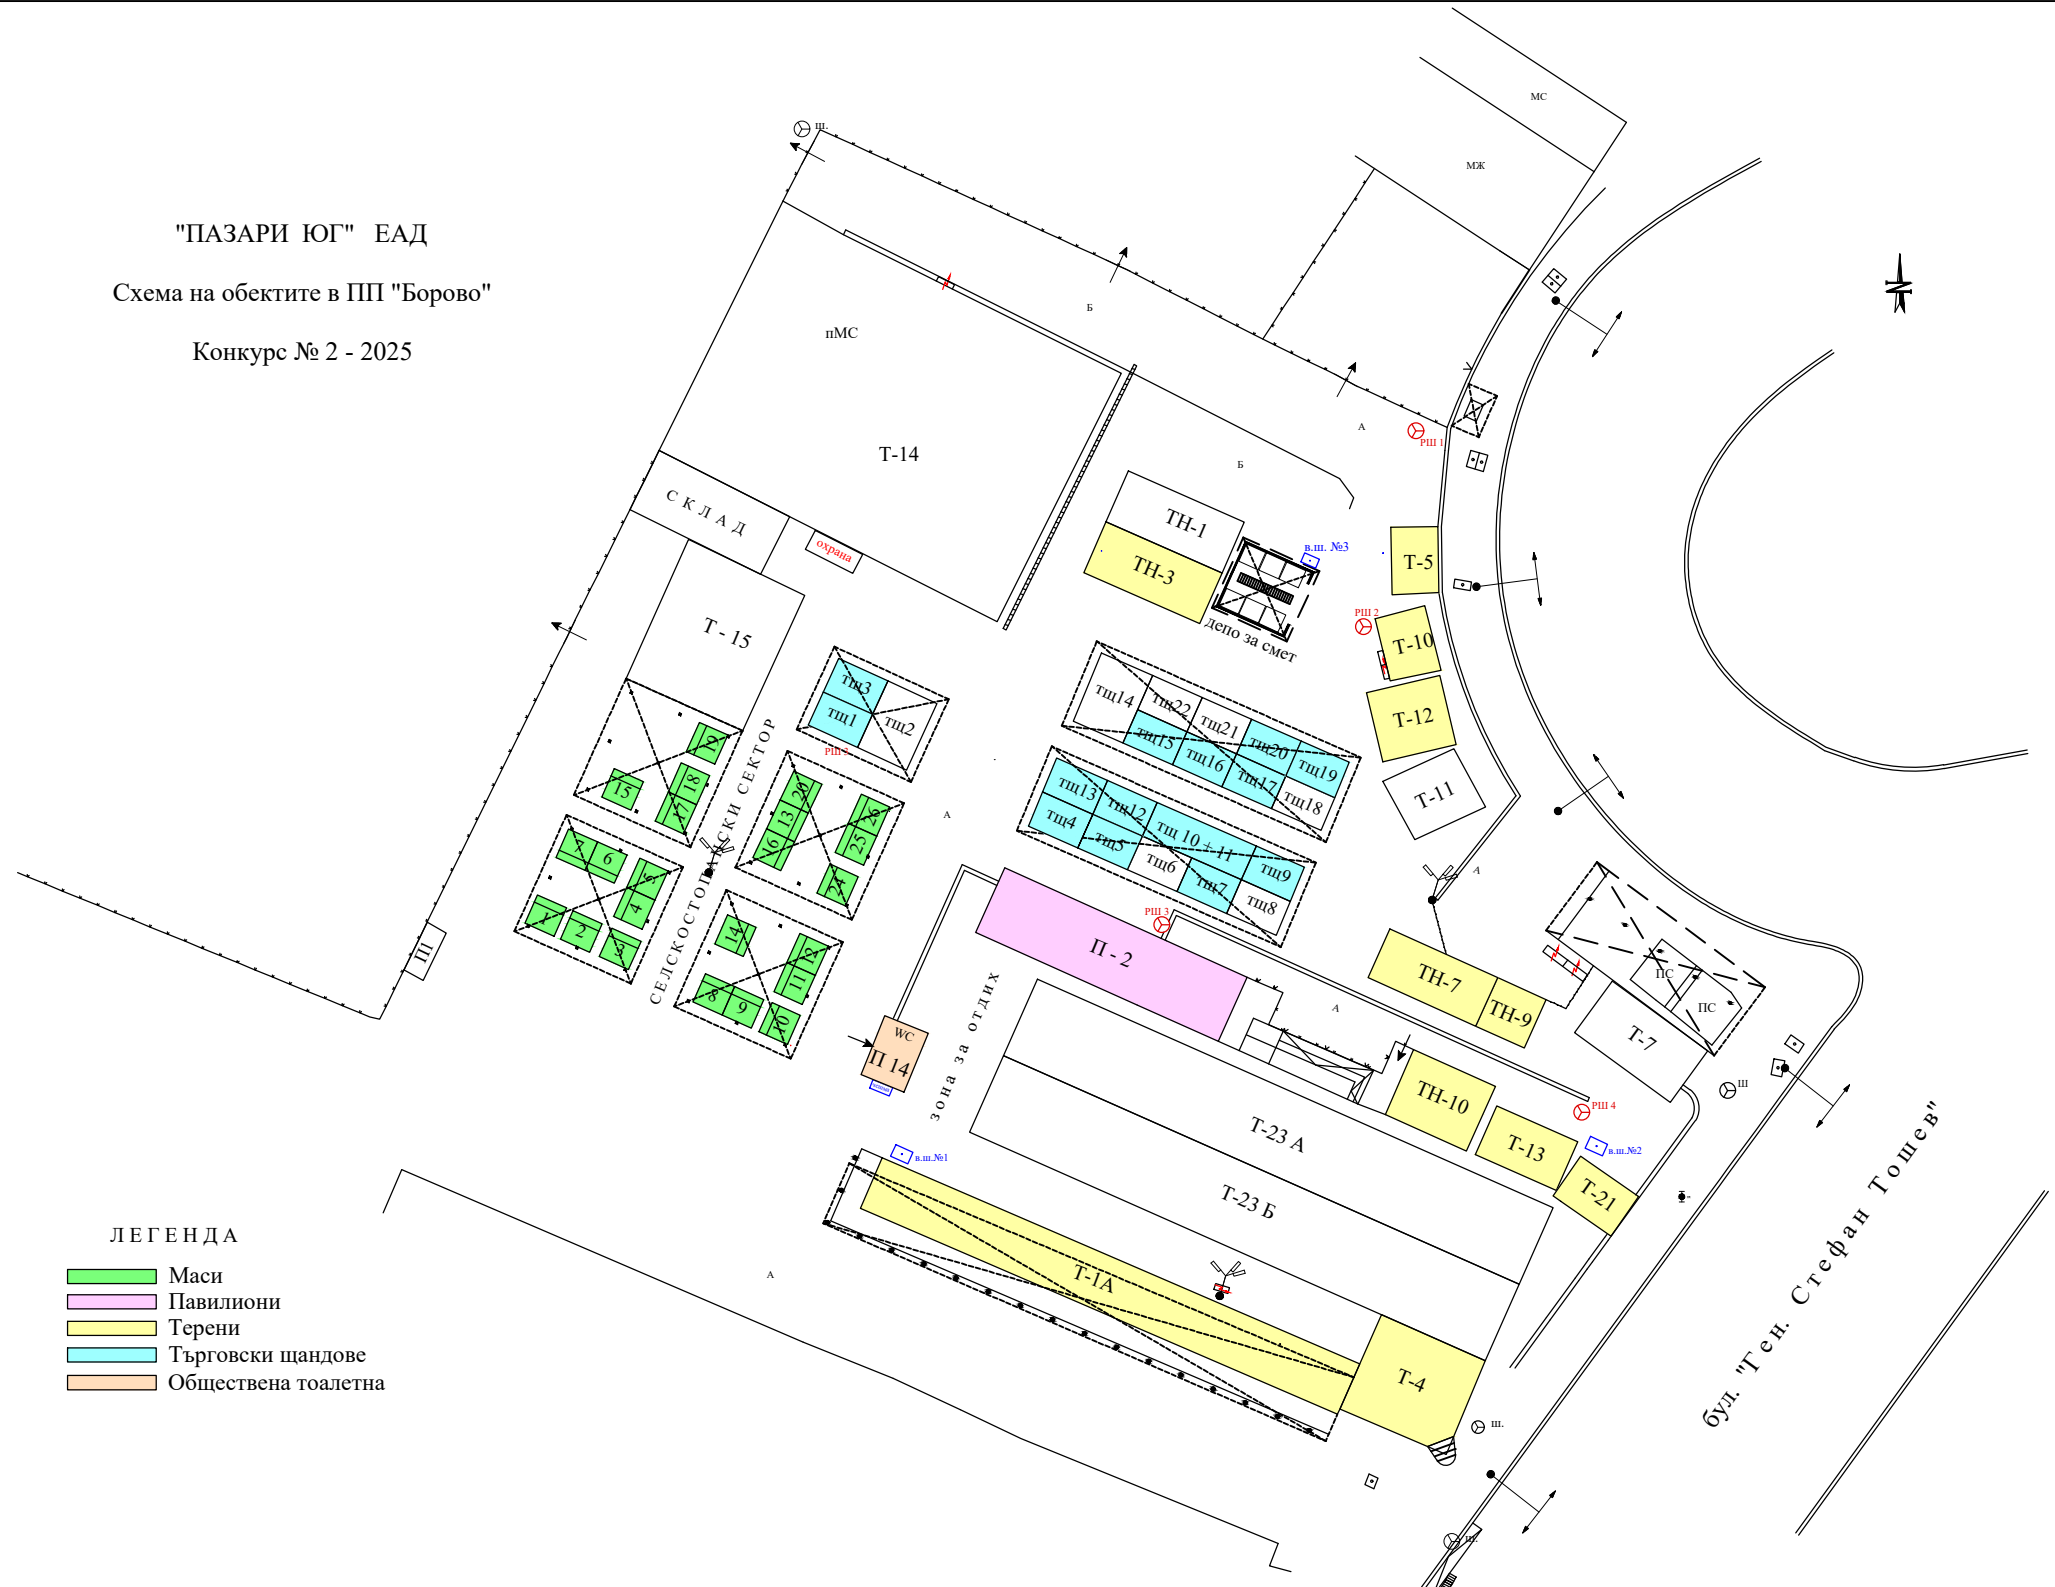

ЛЕГЕНДА

- Маса
- Павилиони
- Терени
- Търговски щандове
- Обществена тоалетна