


"ПАЗАРИ ЮГ" ЕАД

СХЕМА

на разположение на обектите в Базар "Гоце Делчев"  
бул. "Гоце Делчев" № 10  
Конкурс № 2 - 2025 г.

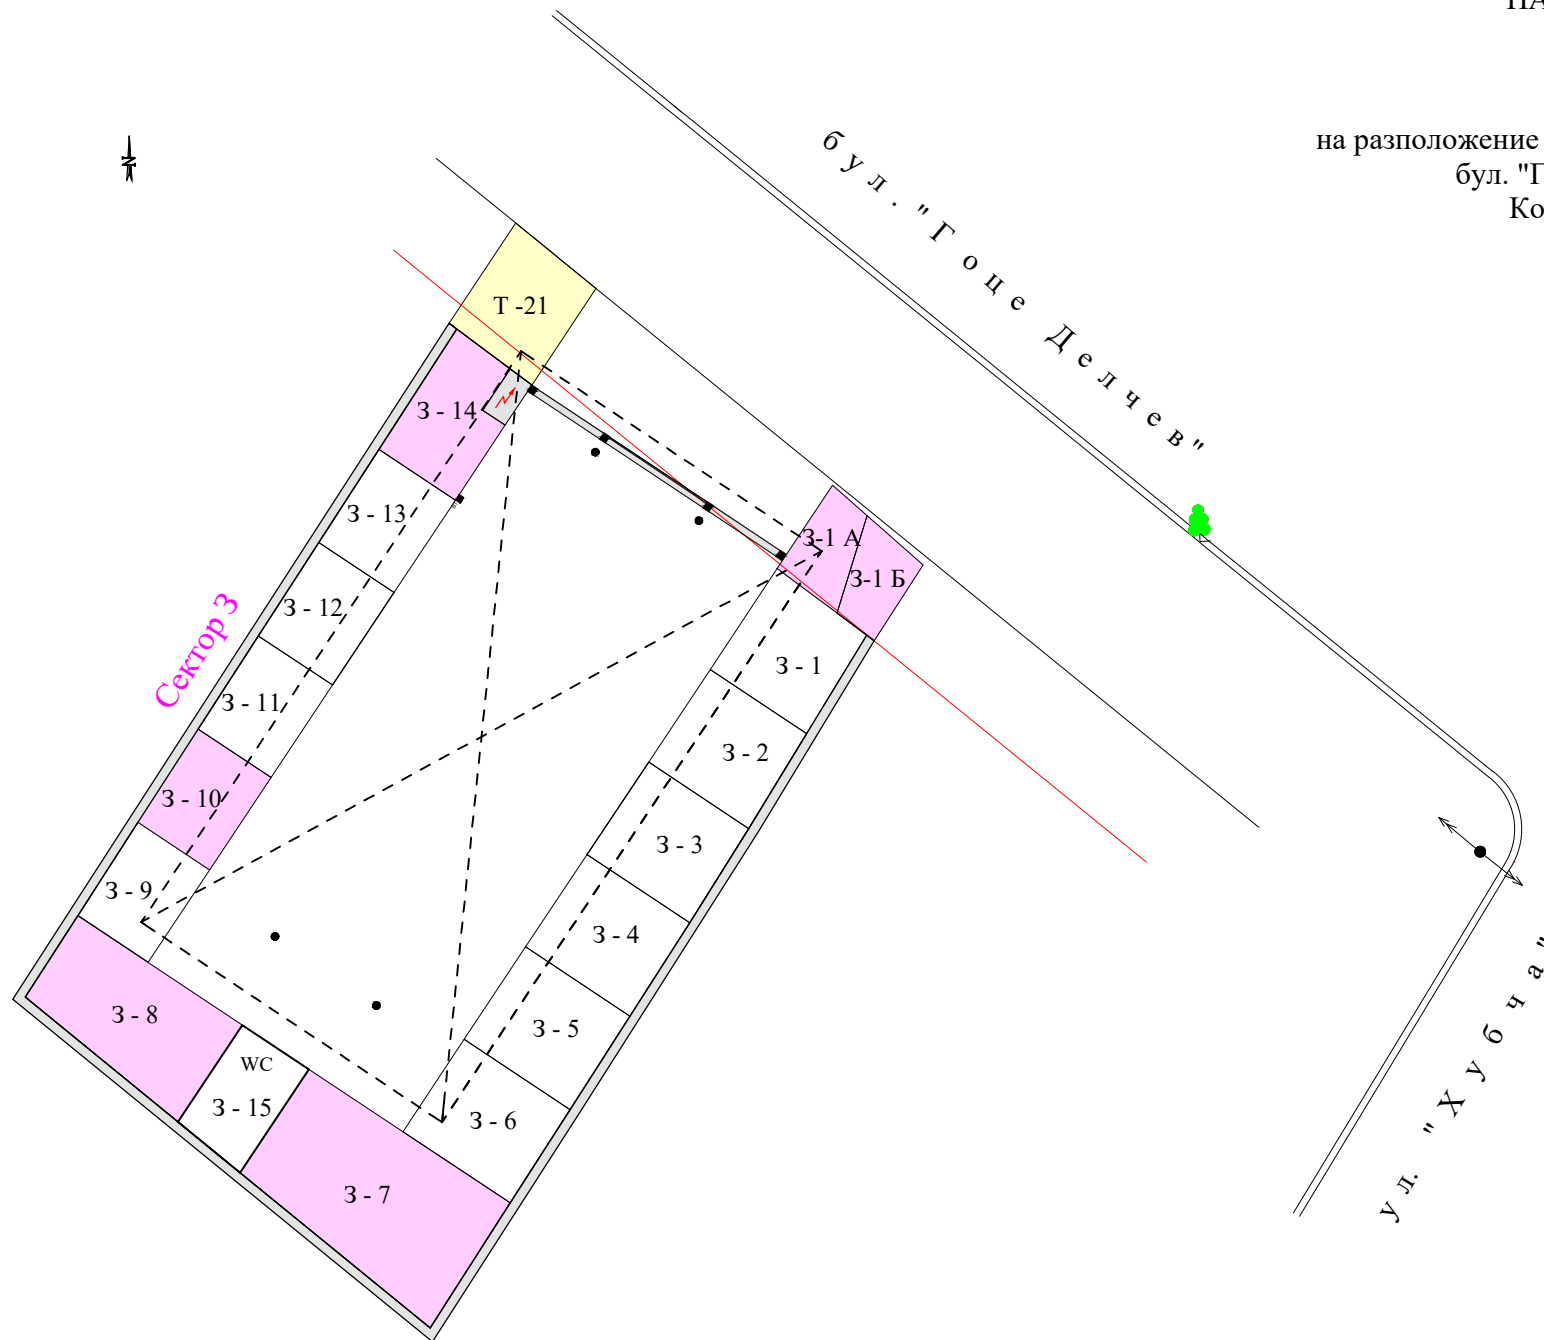

ЛЕГЕНДА

- |   |               |
|---|---------------|
|  | Павилиони     |
|  | Терени        |
|  | Общ. тоалетна |