


"ПАЗАРИ ЮГ" ЕАД  
 Схема на обектите в ПП "Борово"  
 Конкурс № 1 - 2026 г.

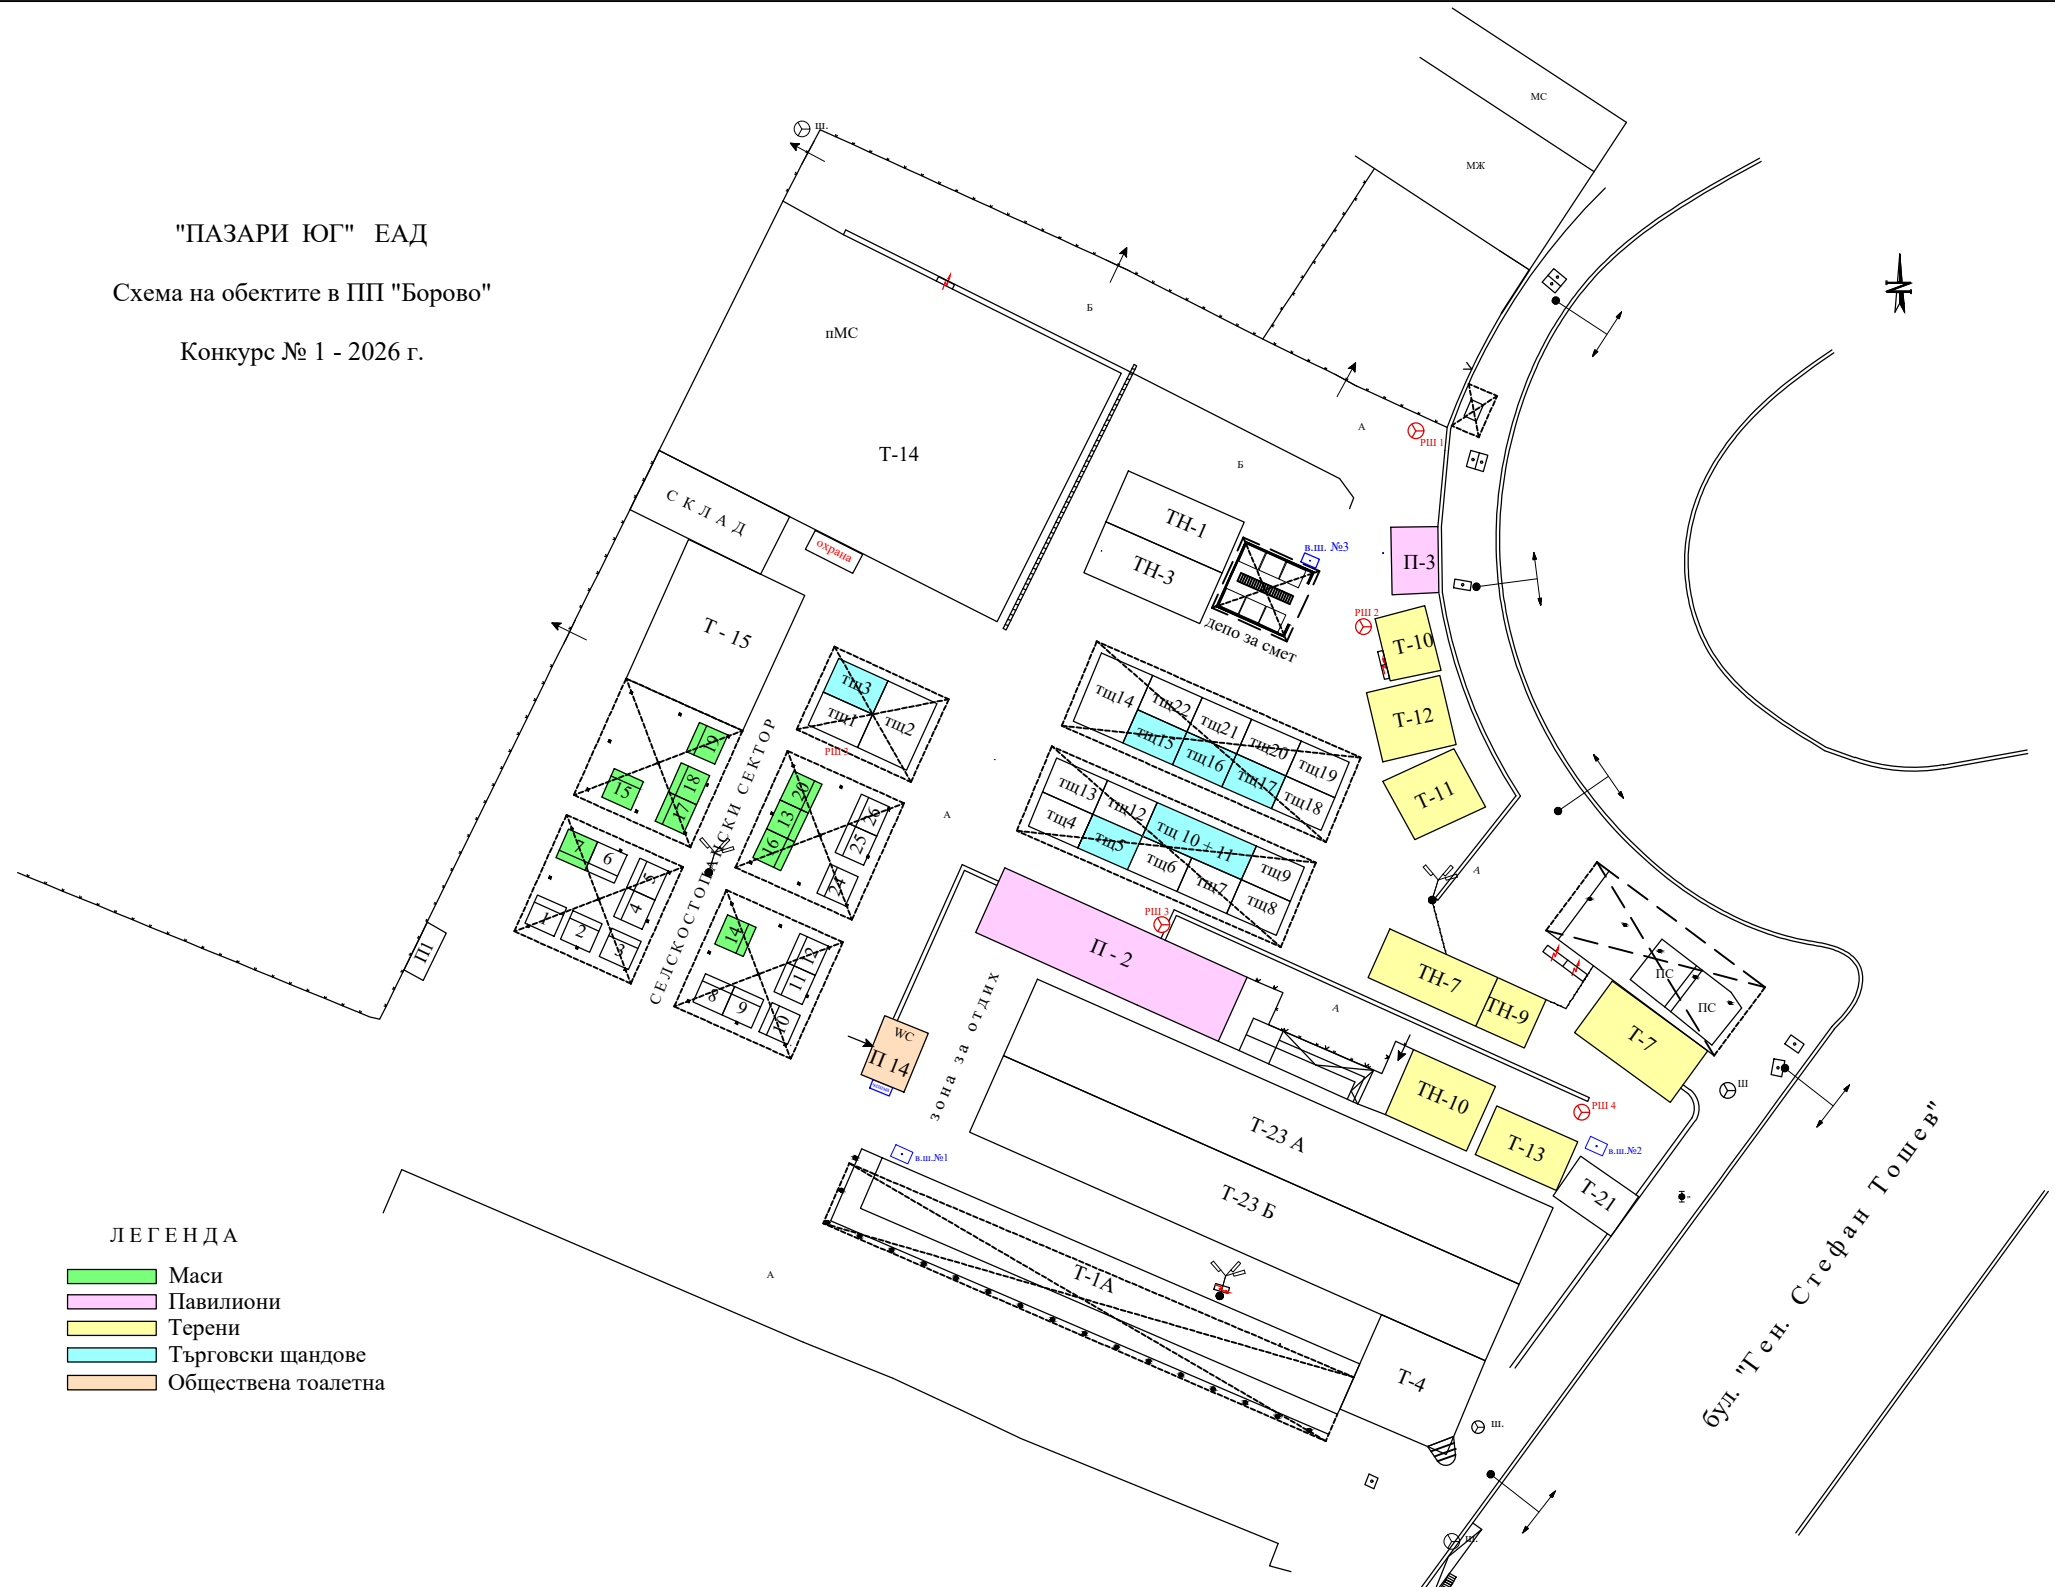

ЛЕГЕНДА

- Маса
- Павилиони
- Терени
- Търговски щандове
- Обществена тоалетна