


"ПАЗАРИ ЮГ" ЕАД
Схема на обектите в ПП "Борово"
Конкурс № 2 - 2026

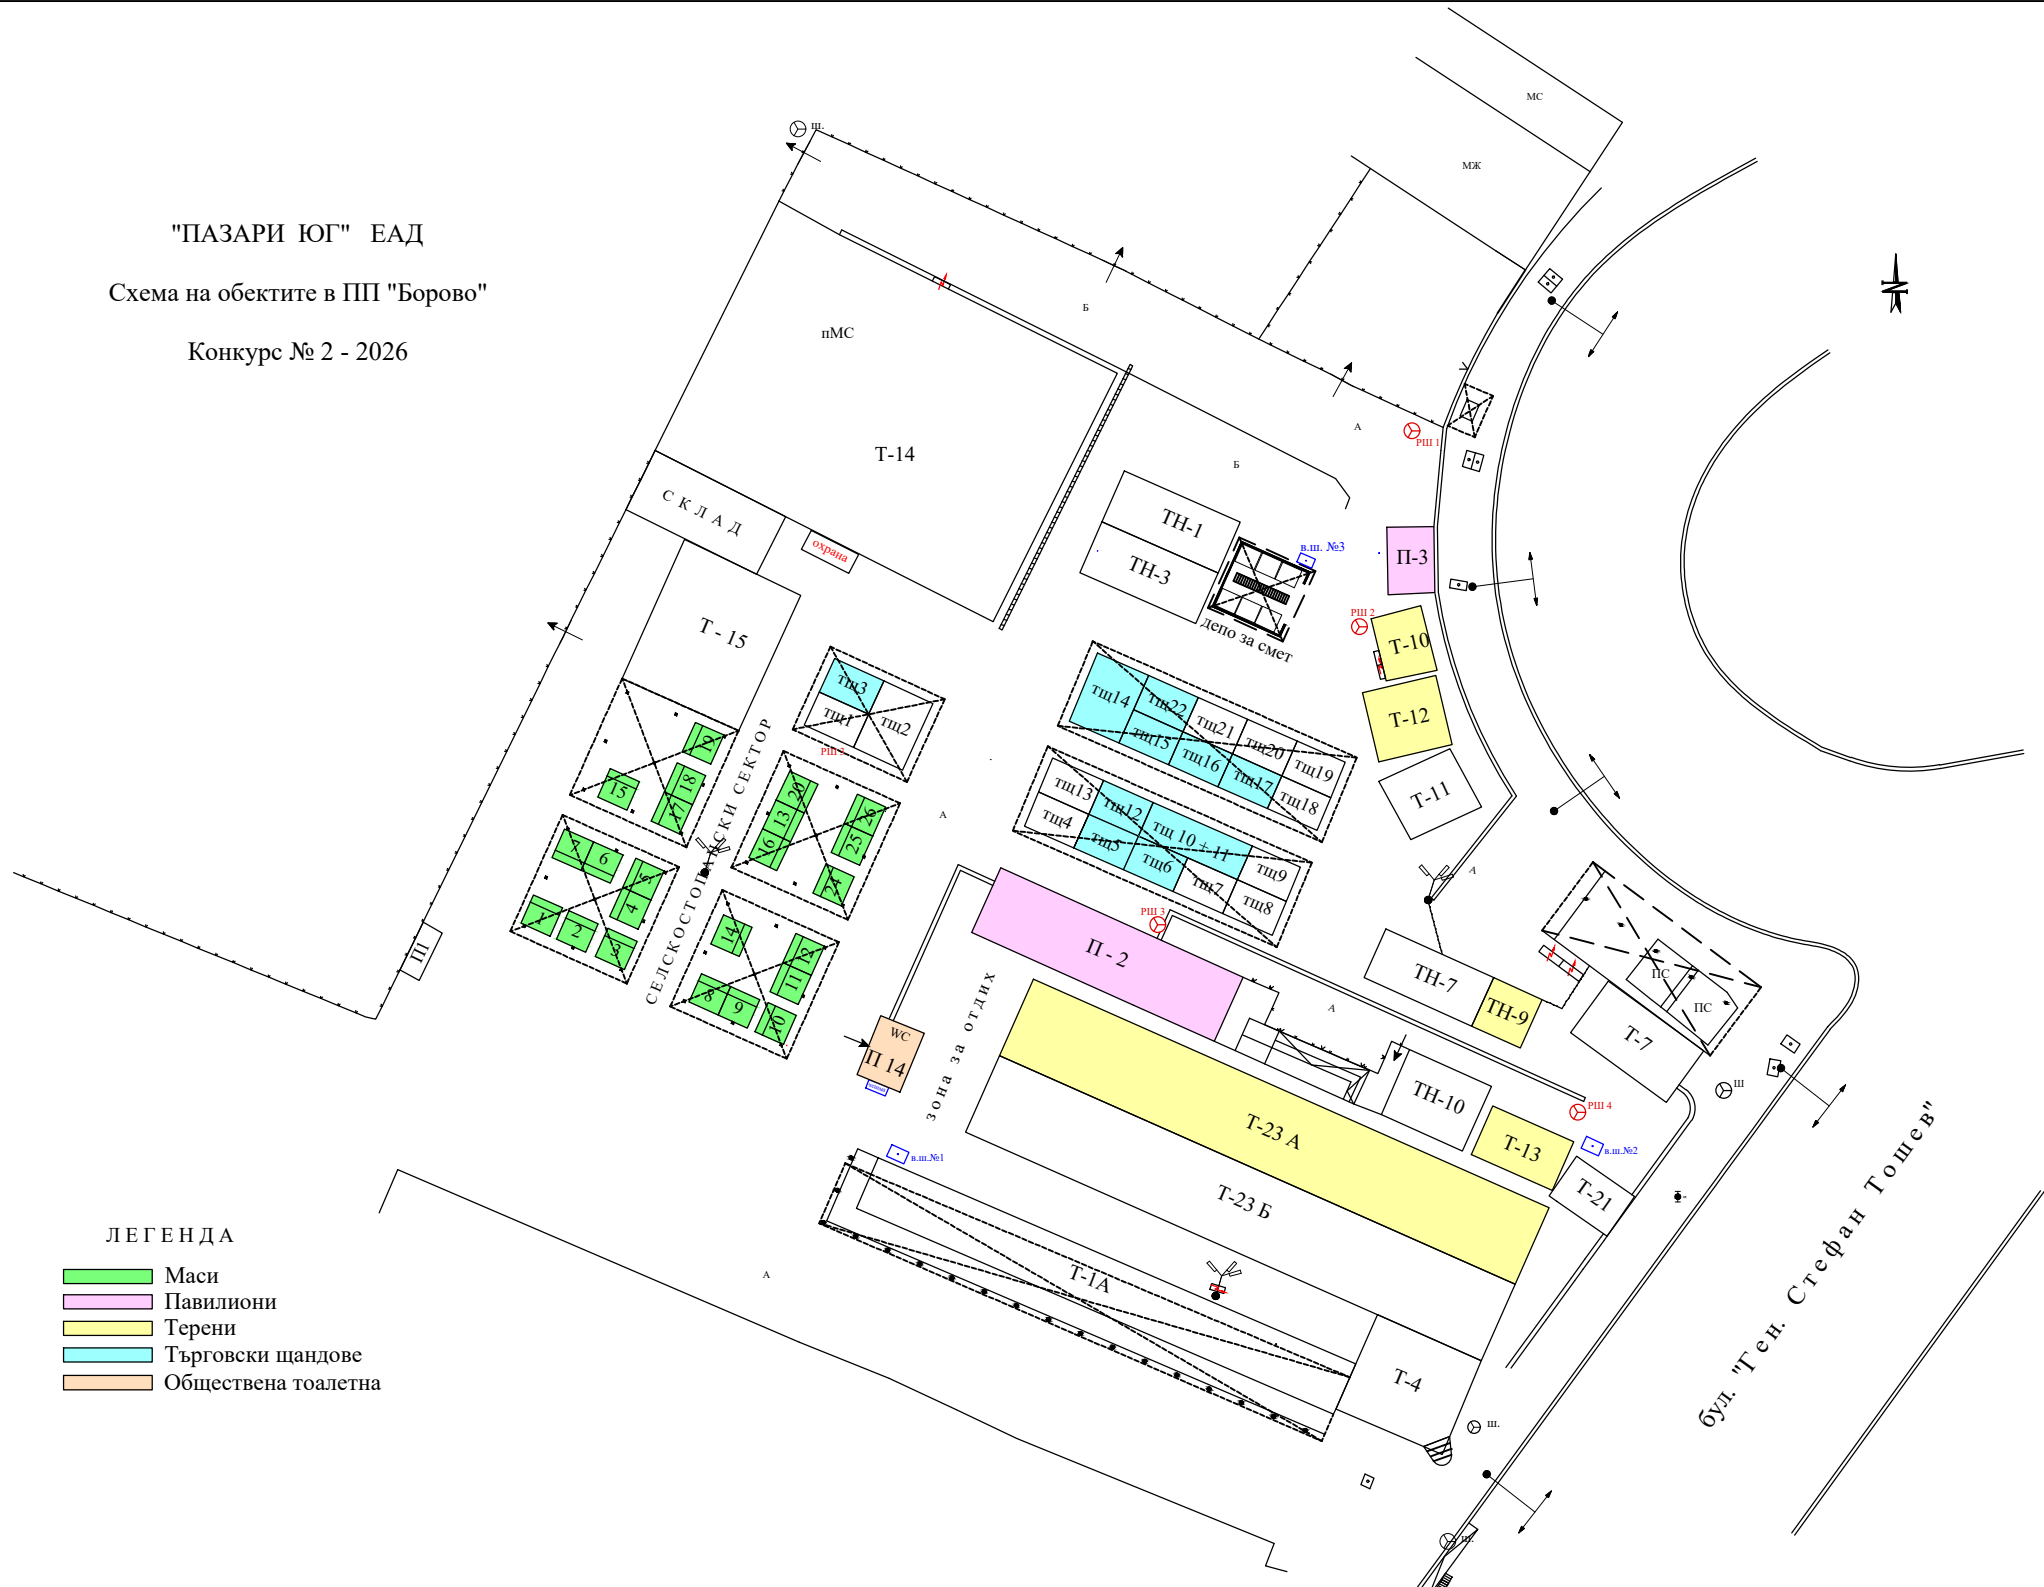

ЛЕГЕНДА

- Маси
- Павилиони
- Терени
- Търговски щандове
- Обществена тоалетна