


"ПАЗАРИ ЮГ" ЕАД

Схема на обектите в ПП "Иван Вазов"

Конкурс № 2 - 2026

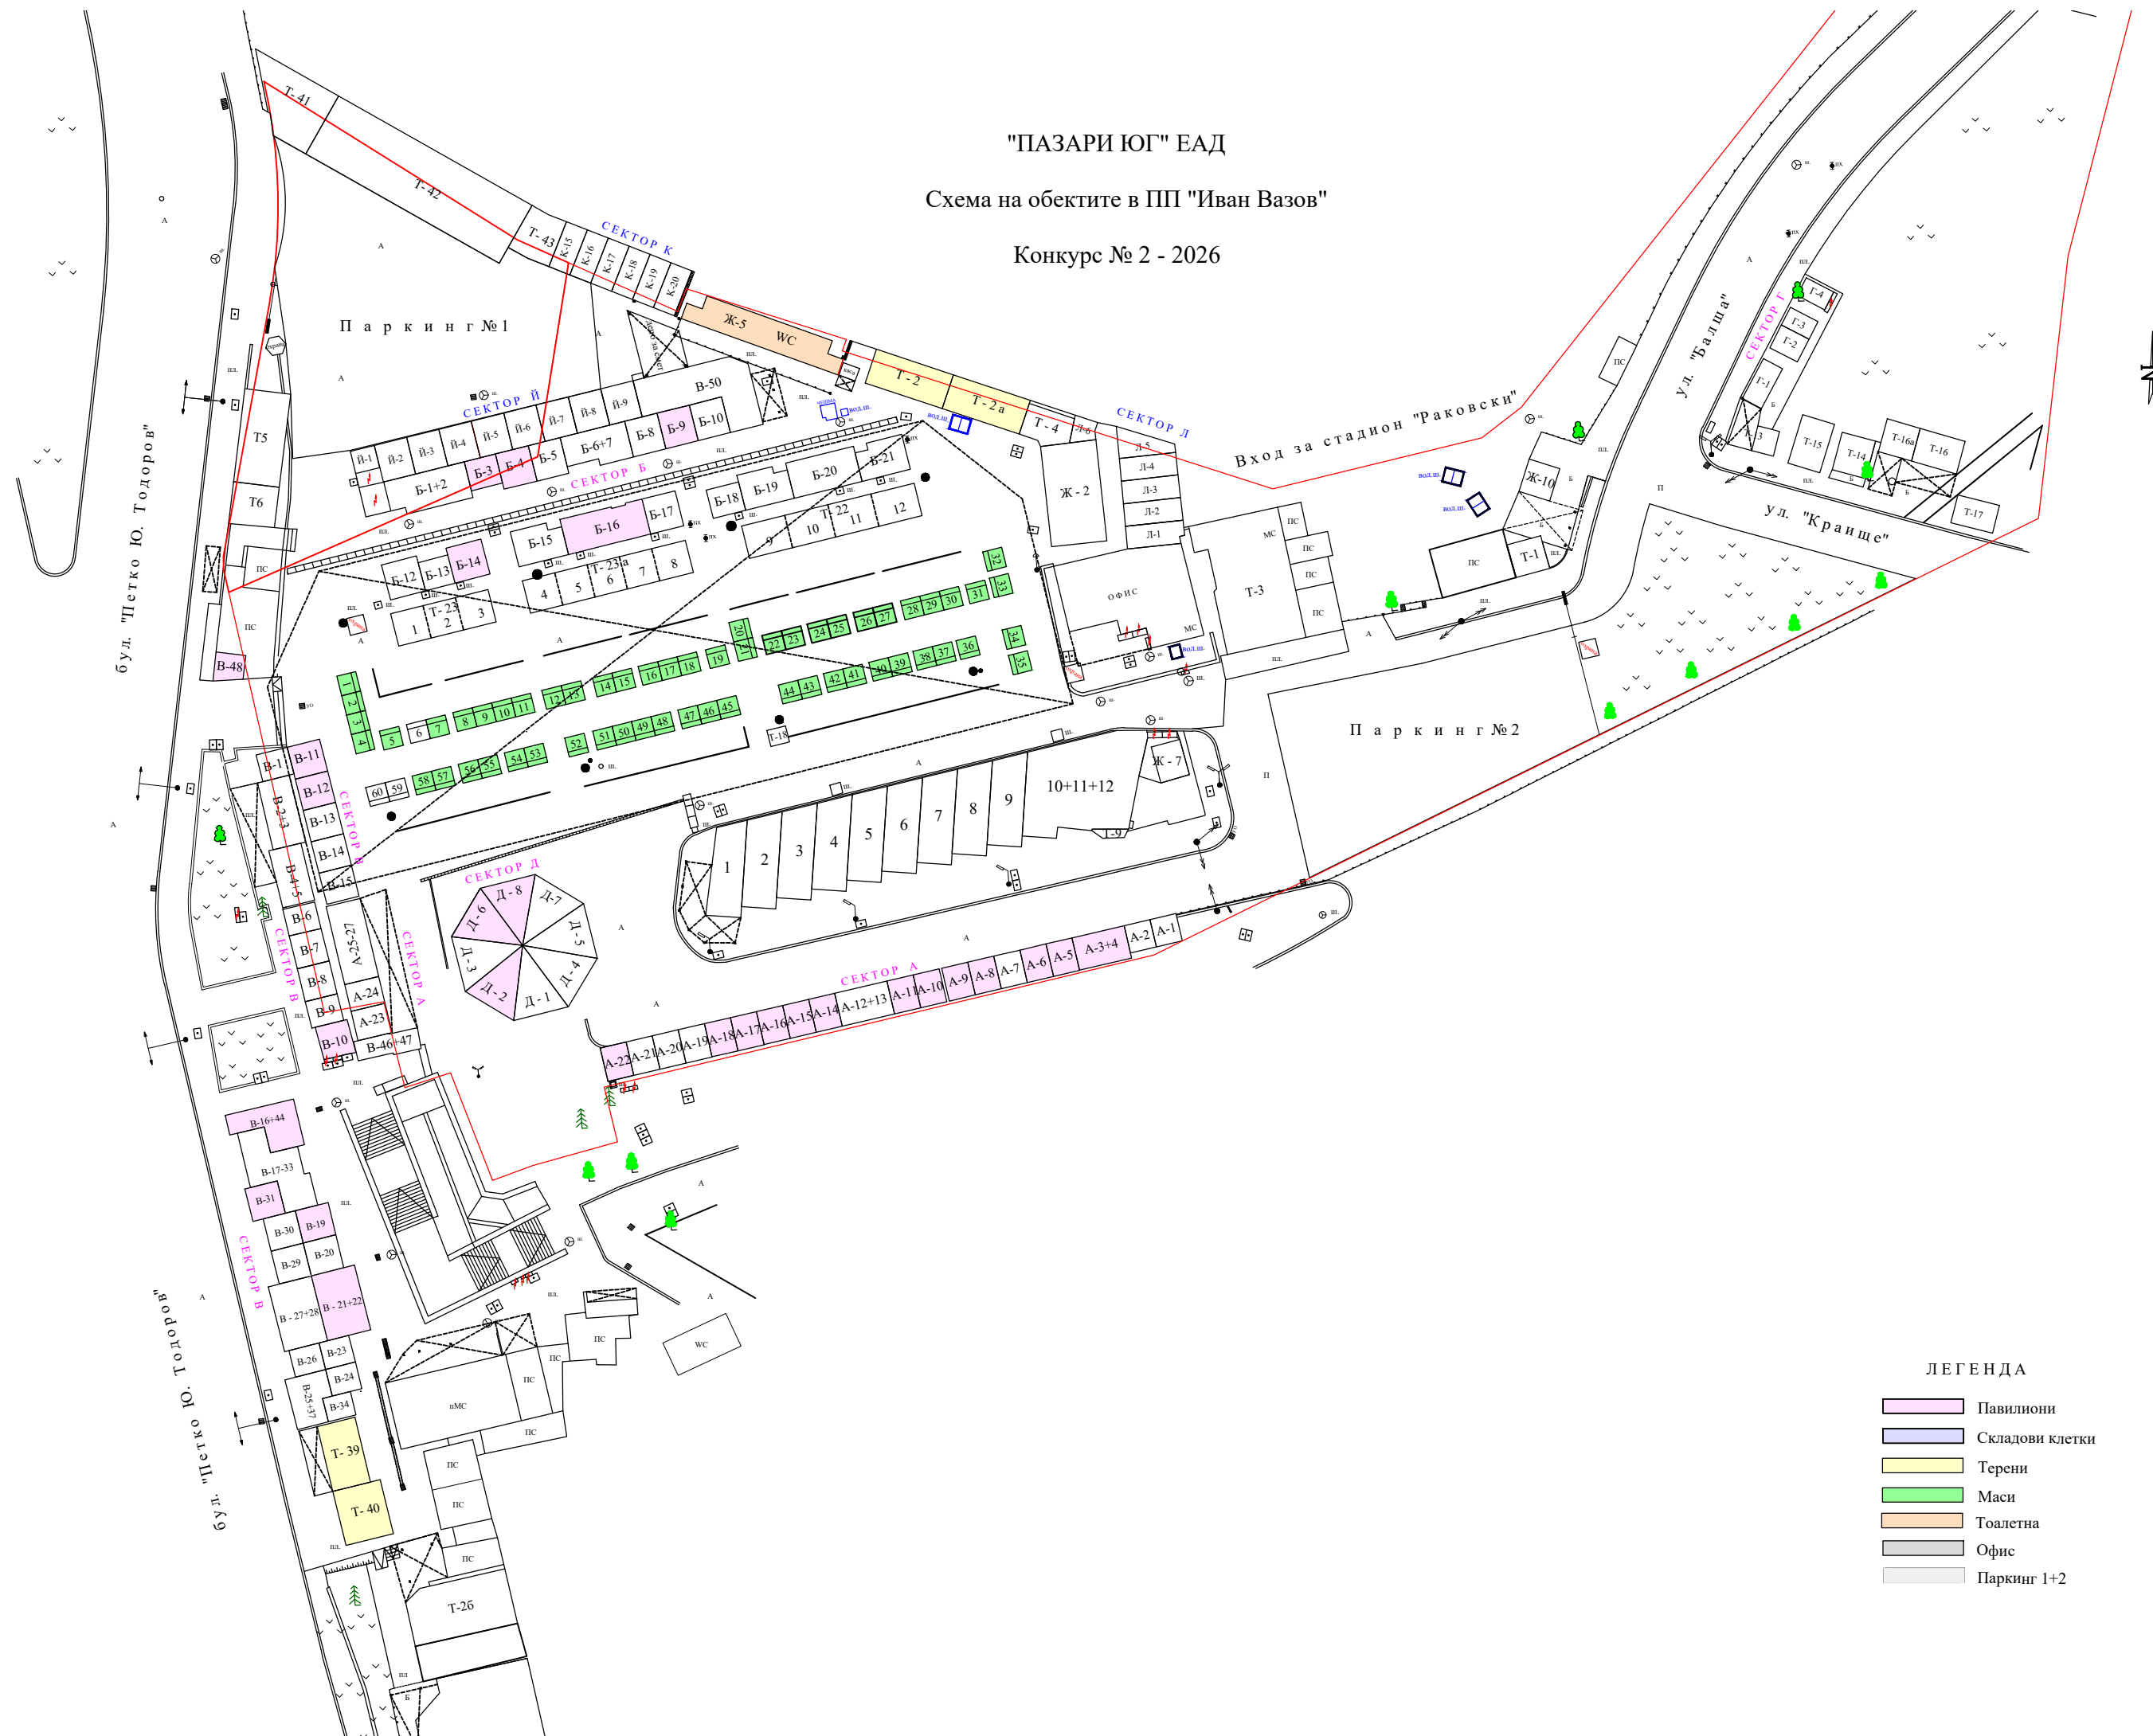

ЛЕГЕНДА

- Павилиони
- Складови клетки
- Терени
- Маси
- Тоалетна
- Офис
- Паркинг 1+2