


"ПАЗАРИ ЮГ" ЕАД
 Схема на обектите в ПП "Иван Вазов"
 Конкурс № 2 / 2022 г.

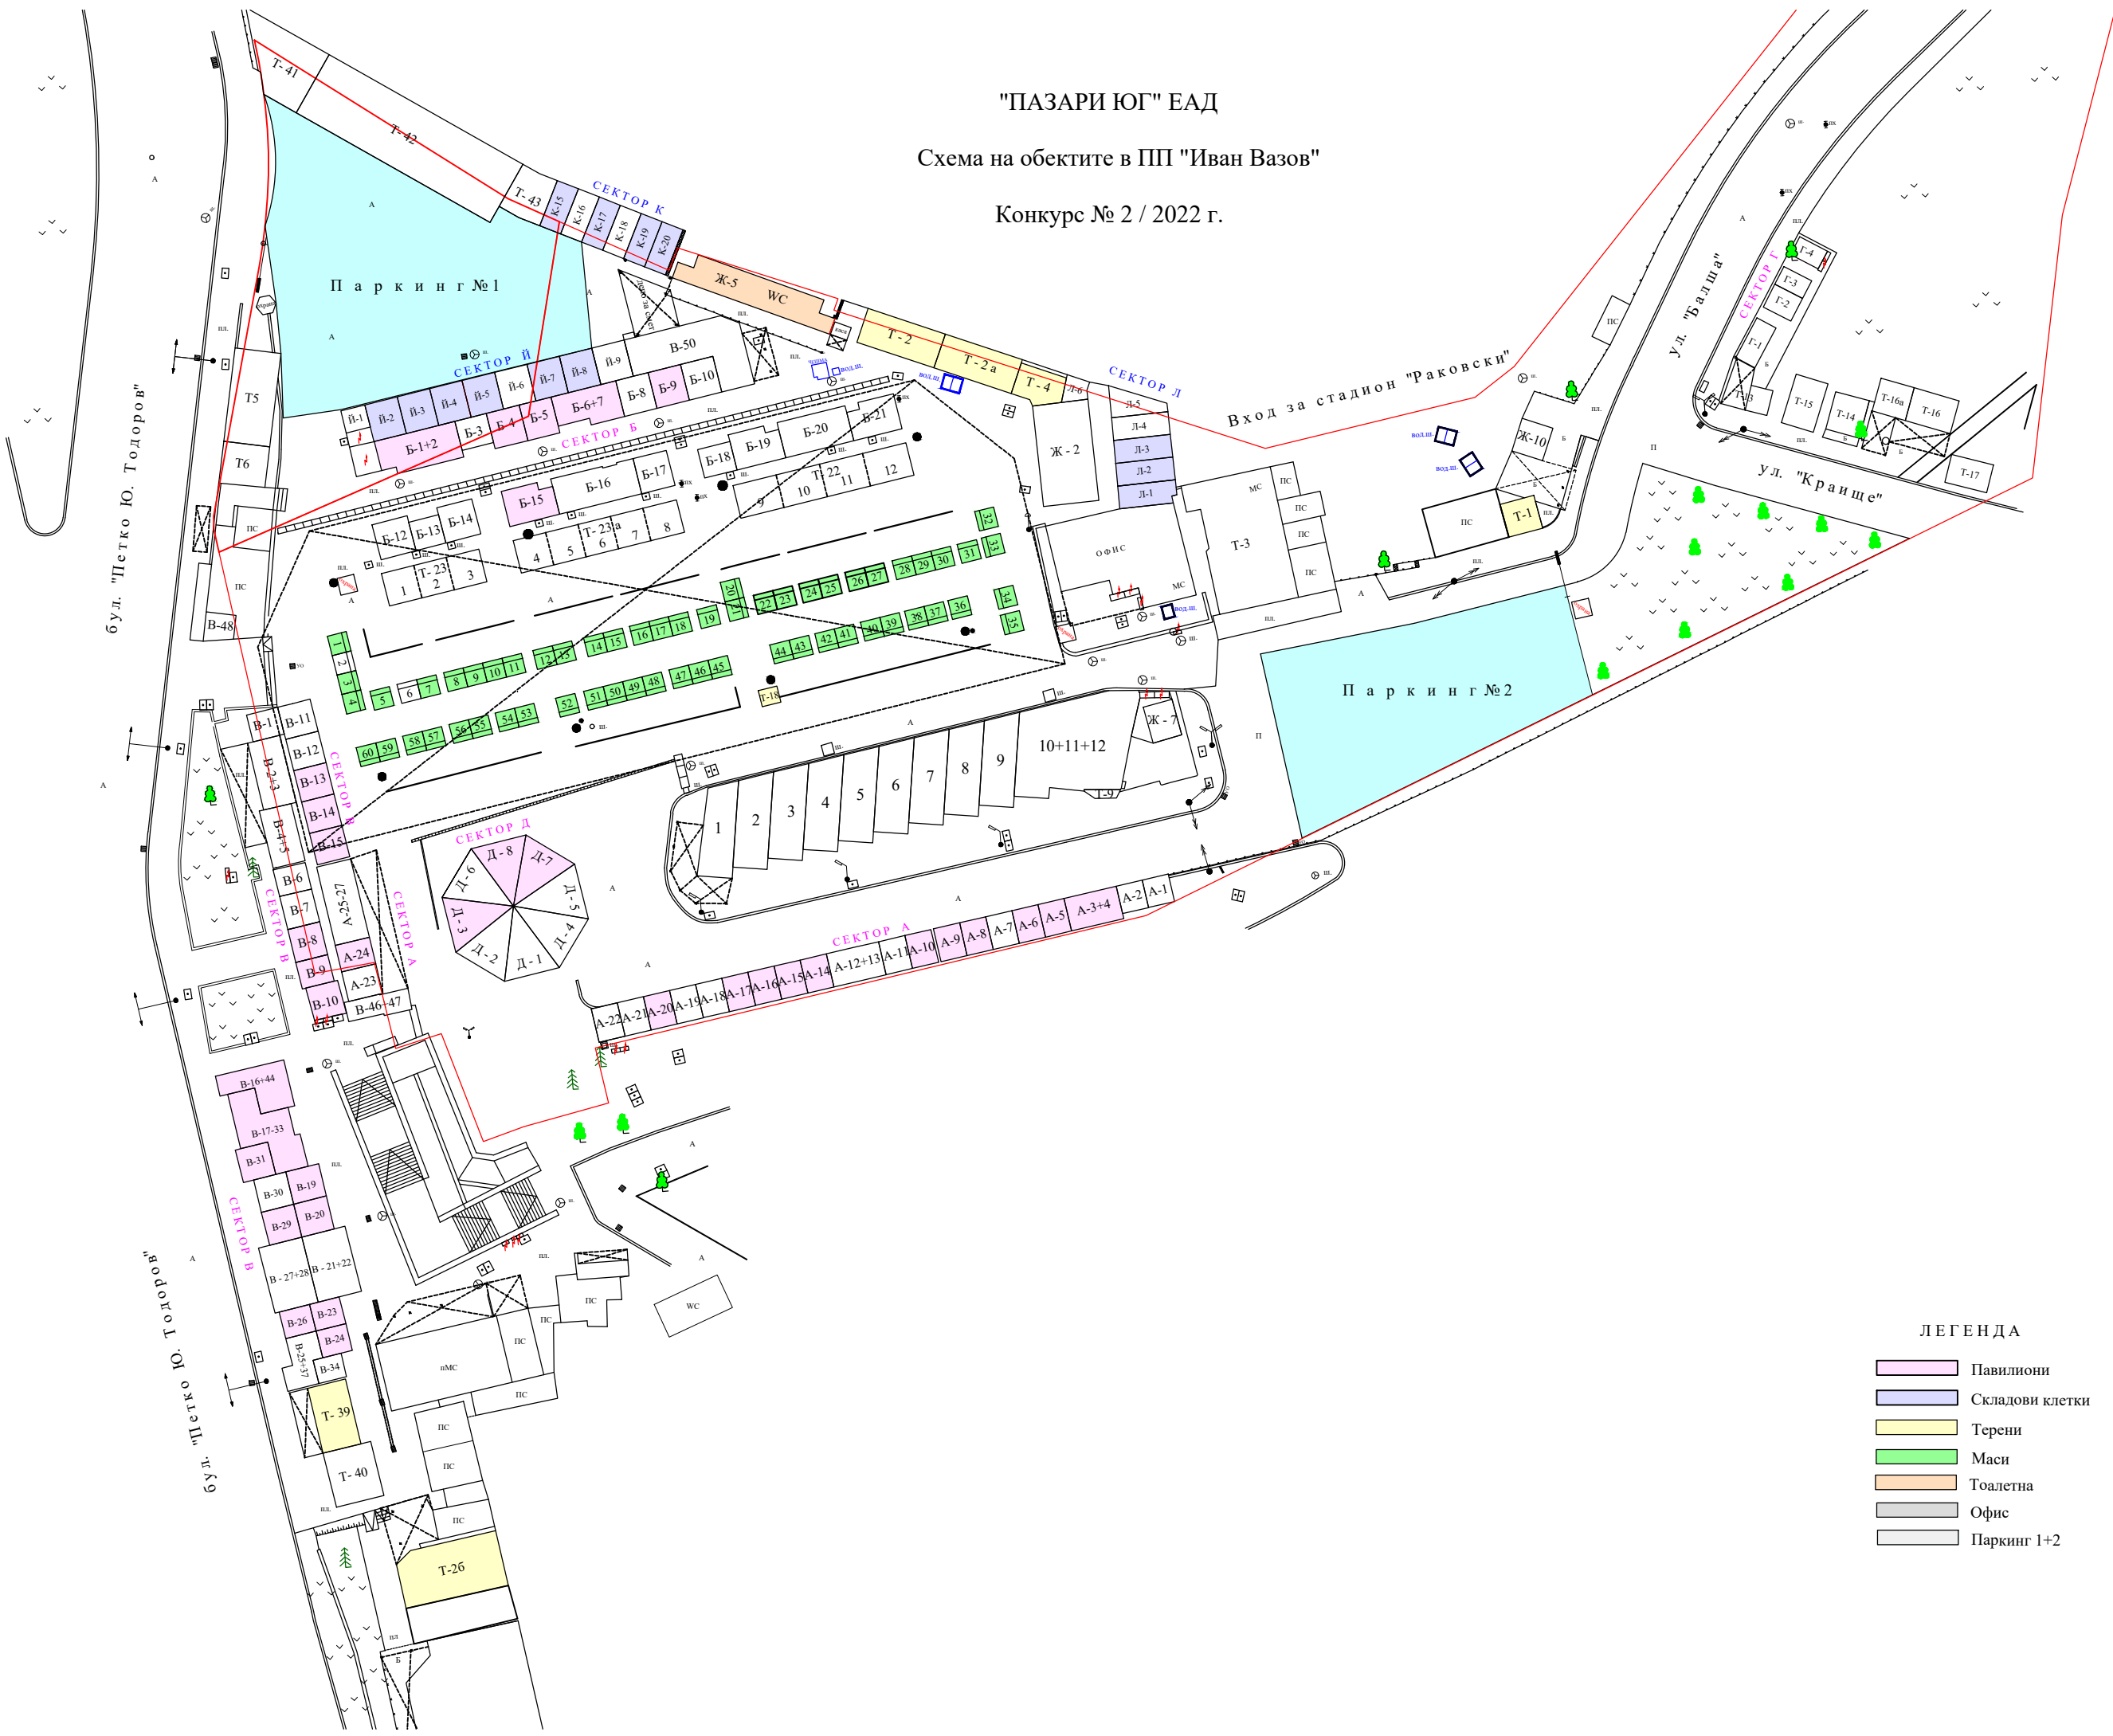

ЛЕГЕНДА

- Павилиони
- Складови клетки
- Терени
- Маса
- Тоалетна
- Офис
- Паркинг 1+2